

ΕΦΗΜΕΡΙΣ ΤΗΣ ΚΥΒΕΡΝΗΣΕΩΣ
ΤΗΣ ΕΛΛΗΝΙΚΗΣ ΔΗΜΟΚΡΑΤΙΑΣ

ΑΘΗΝΑ 16 ΜΑΪΟΥ 1983	ΤΕΥΧΟΣ ΤΕΤΑΡΤΟ	ΑΡΙΘΜΟΣ ΦΥΛΛΟΥ 150

ΑΠΑΛΛΟΤΡΙΩΣΕΙΣ

ΑΠΟΦΑΣΕΙΣ

ΑΠΑΛΛΟΤΡΙΩΣΕΙΣ

ΑΠΟΦΑΣΕΙΣ

Αριθ. 8742 (1)

Επικύρωση εκθέσεως και διαγράμματος καθορισμού ορίων Αιγιαλού και Παραλίας στη θέση «ΒΕΡΒΕΡΟΝΤΑ» Κοινότητος Πόρτο Χελίου.

Ο ΝΟΜΑΡΧΗΣ ΑΡΓΟΛΙΔΟΣ

Έχοντας υπόψη:

1. Τις διατάξεις του Ν. 3200/55 «περί Διοικητικής αποκεντρώσεως» του Ν.Δ. 532/70 «περί συμπληρώσεως των διατάξεων και Διοικητικής αποκεντρώσεως και των σε εκτέλεση τούτου εκδοθέντων υπ' αριθ. 704/70 και 194/72 Β. Δ/των «περί μεταβιβάσεως εις τους Νομάρχας αρμοδιοτήτων κλπ.».

2. Τις διατάξεις των άρθρων 1, 2 και 3 του Α.Ν. 2344/1940 «περί αιγιαλού και παραλίας».

3. Τις διατάξεις του από 11/12 Νοεμβρίου 1929 Δ/τος «περί Διοικήσεως Δημοσίων Κτημάτων».

4. Τις διατάξεις του Α.Ν. 1540/38 «περί τροποποιήσεως και συμπληρώσεως της περί Διοικήσεως των Δημοσίων Κτημάτων Νομοθεσίας».

5. Τις διατάξεις του Α.Ν. 263/68 «περί τροποποιήσεως και συμπληρώσεως των διατάξεων «περί Διοικήσεως Δημοσίων Κτημάτων» και Ν. 719/77, «περί αντικαταστάσεως, τροποποιήσεως και συμπληρώσεως διατάξεων τινών της περί Δημοσίων Κτημάτων Νομοθεσίας και άλλων τινών διατάξεων».

6. Την από 10.11.81 έκθεση της αρμόδιας Επιτροπής άρθρου 74 του Π. Δ/τος 636/77 «περί του καθορισμού των ορίων Αιγιαλού και Παραλίας στη θέση «ΒΕΡΒΕΡΟΝΤΑ» της Κοινότητας Πόρτο Χέλι Ερμιονίδος, όπως έχει διορθωθεί, σύμφωνα με τις υποδείξεις του Γενικού Επιτελείου Ναυτικού Φ. 187.2/373/82/12.7.82 εγγράφου του προς την Επιτροπή του άρθρου 74 Π. Δ/τος 636/77, ως και το από 1.7.77 σχετικό τοπογραφικό και υψομετρικό διάγραμμα της περιοχής με κλίμακα 1:500 που συντάχθηκε από τον Πολιτικό Μηχανικό Αλκιβιάδη Γιαννόπουλο και που ηλέγχθη δια την ακρίβεια της αποτυπώσεως από τον Τοπογράφο Μηχανικό Νικόλαο Ασημάκο και θεωρήθηκε την 25.7.1978 από την Δ/νση Τεχνικών Υπηρεσιών Ν. Αργολίδας, έπειτα από τις υποδείξεις του Γ.Ε.Ν., που έκαναν στην έκθεση της αρμόδιας Επιτροπής και του τοπογραφικού και υψομετρικού διαγράμματος.

7. Την σύμφωνη γνωμοδότηση του Γενικού Επιτελείου Ναυτικού δια του υπ' αριθ. Φ.187.2/373/82/12.7.82 εγγράφου της, αφού εγένοντο οι διορθώσεις σύμφωνα με τις υποδείξεις του, αποφασίζουμε:

Επικυρώνουμε την από 10.11.1981 έκθεση της αρμόδιας Επιτροπής άρθρου 74 Π. Δ/τος 636/77 «περί καθορισμού των ορίων Αιγιαλού και Παραλίας στη θέση ΒΕΡΒΕΡΟΝΤΑ της Κοινότητας Πόρτο Χέλι, καθώς και το σχετικό τοπογραφικό και υψομετρικό διάγραμμα της περιοχής, που συνοδεύει την έκθεση αυτή και είναι νόμιμα θεωρημένο από τον Δ/ντή Τεχνικών Υπηρεσιών Ν. Αργολίδας την 25.7.78.

Η απόφαση αυτή μαζί με την από 10.11.81 έκθεση της αρμόδιας Επιτροπής και το σχετικό τοπογραφικό και υψομετρικό διάγραμμα που την συνοδεύει να δημοσιευθεί στην Εφημερίδα της Κυβερνήσεως.

Ναύπλιο, 9 Αυγούστου 1982

Ο Νομάρχης
ΕΥΘΥΜΙΟΣ ΜΑΣΣΑΡΑΣ

ΕΚΘΕΣΗ ΕΠΙΤΡΟΠΗΣ
ΤΩΝ ΟΡΙΩΝ ΤΟΥ ΑΙΓΙΑΛΟΥ

Άρθρ. 74 Π.Δ. 636/1977.

Δια τον καθορισμόν το πρώτον των ορίων του Αιγιαλού στην θέση «ΒΕΡΒΕΡΟΝΤΑ» της Κοινότητας Πόρτο Χέλι Ερμιονίδος, προ ιδιοκτησίας Αφών Αριστ. Γεωργόπουλου.

Εν Κρανιδίω τη 10.11.1981 οι υπογεγραμμένοι:

1. Παναγιώτης Γιαννόπουλος Οικ. Έφορος Κρανιδίου.

2. Νικόλαος Ασημάκος, τοπογράφος - μηχανικός, με σύμβαση στην Δ.Τ.Υ. Νομού Αργολίδας, αναπληρών τον Δ.Τ.Υ. Νομ. Αργολίδας, σαν μέλος.

3. Γεώργιος Πιπιρής, Λιμενάρχης Πόρτο Χέλι, σαν μέλος, αποτελούντες την επιτροπή καθορισμού των ορίων του Αιγιαλού, δυνάμει του άρθρ. 74 του Π.Δ. 636/77 και της υπ' αριθ. 15517/3.12.78 αποφάσεως του Νομάρχου Αργολίδας (παρ. 1, άρθρ. 63 του Π.Δ. 636/77) συγκληθείσα δια της υπ' αριθ. 2812/5.7.78 εντολής του Προέδρου αυτής, μετέβημεν επί τόπου εις την προαναφερομένην θέσιν την 25ην Ιουλίου 1978.

Λαβόντες υπ' όψιν:

1. Το υπό του Πολιτικού Μηχανικού Αλκιβιάδη Γιαννόπουλου, συνταχθέν την 1.7.77 τοπογραφικόν και υψομετρικόν διάγραμμα εις μίαν πινακίδα υπό κλίμακα 1:500 ηλεγμένον δια την ακρίβειαν της αποτυπώσεως υπό του τοπογράφου Μηχανικού Νικολάου Ασημάκου και θεωρηθέν υπό της Δ.Τ.Υ. Νομ. Αργολίδας, ως το άρθρ. 20 του Ν. 719/77 ορίζει.

2. Τας διατάξεις του Α.Ν. 2344/1940, ως ούτος ετροποποιήθη ως και την προς τούτο δικαστηριακήν και διοικητικήν νομολογίαν.

3. Την εκ της επιτοπίου μεταβάσεως σχηματισθείσαν αντίληψιν περί του πλάτους της βρεχομένης ζώνης και λοιπών συναφών στοιχείων, ήτοι:

α) Δεν υφίστανται ενδείξεις μεταβολής του αιγιαλού ή προσχώσεων.

β) Δεν υφίστανται κτίσματα επί του Αιγιαλού—Παραλίας, αποφασίζει:

1. Καθορίζει επί του ως άνω τοπογραφικού διαγράμματος:


α) Την οριογραμμήν του Αιγιαλού, δι' ερυθράς συνεχούς πολυγωνικής γραμμής υπό τα στοιχεία 1, 2, 3—20, της οποίας αι κορυφαί εξασφαλίζονται εκ σταθερών σημείων.


β) Την οριογραμμήν της Παραλίας δια συνεχούς κιτρίνης πολυγωνικής γραμμής υπό τα στοιχεία 1', 2', 3'—20 της οποίας αι κορυφαί εξασφαλίζονται εκ σταθερών σημείων.

2. Αποφαίνεται ότι δεν υφίσταται παλαιός Αιγιαλός.

Η Επιτροπή

Ο Πρόεδρος (υπογραφή) | Τα Μέλη (υπογραφές)

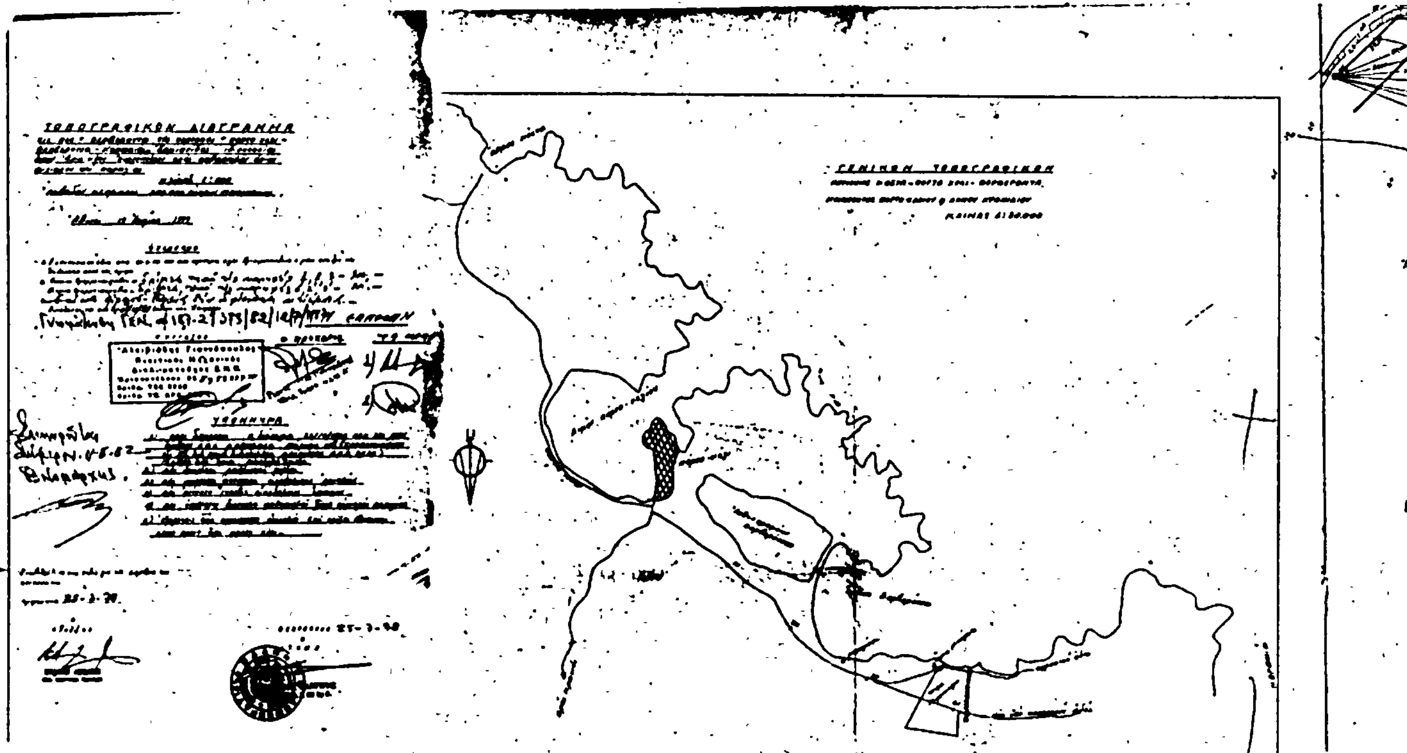

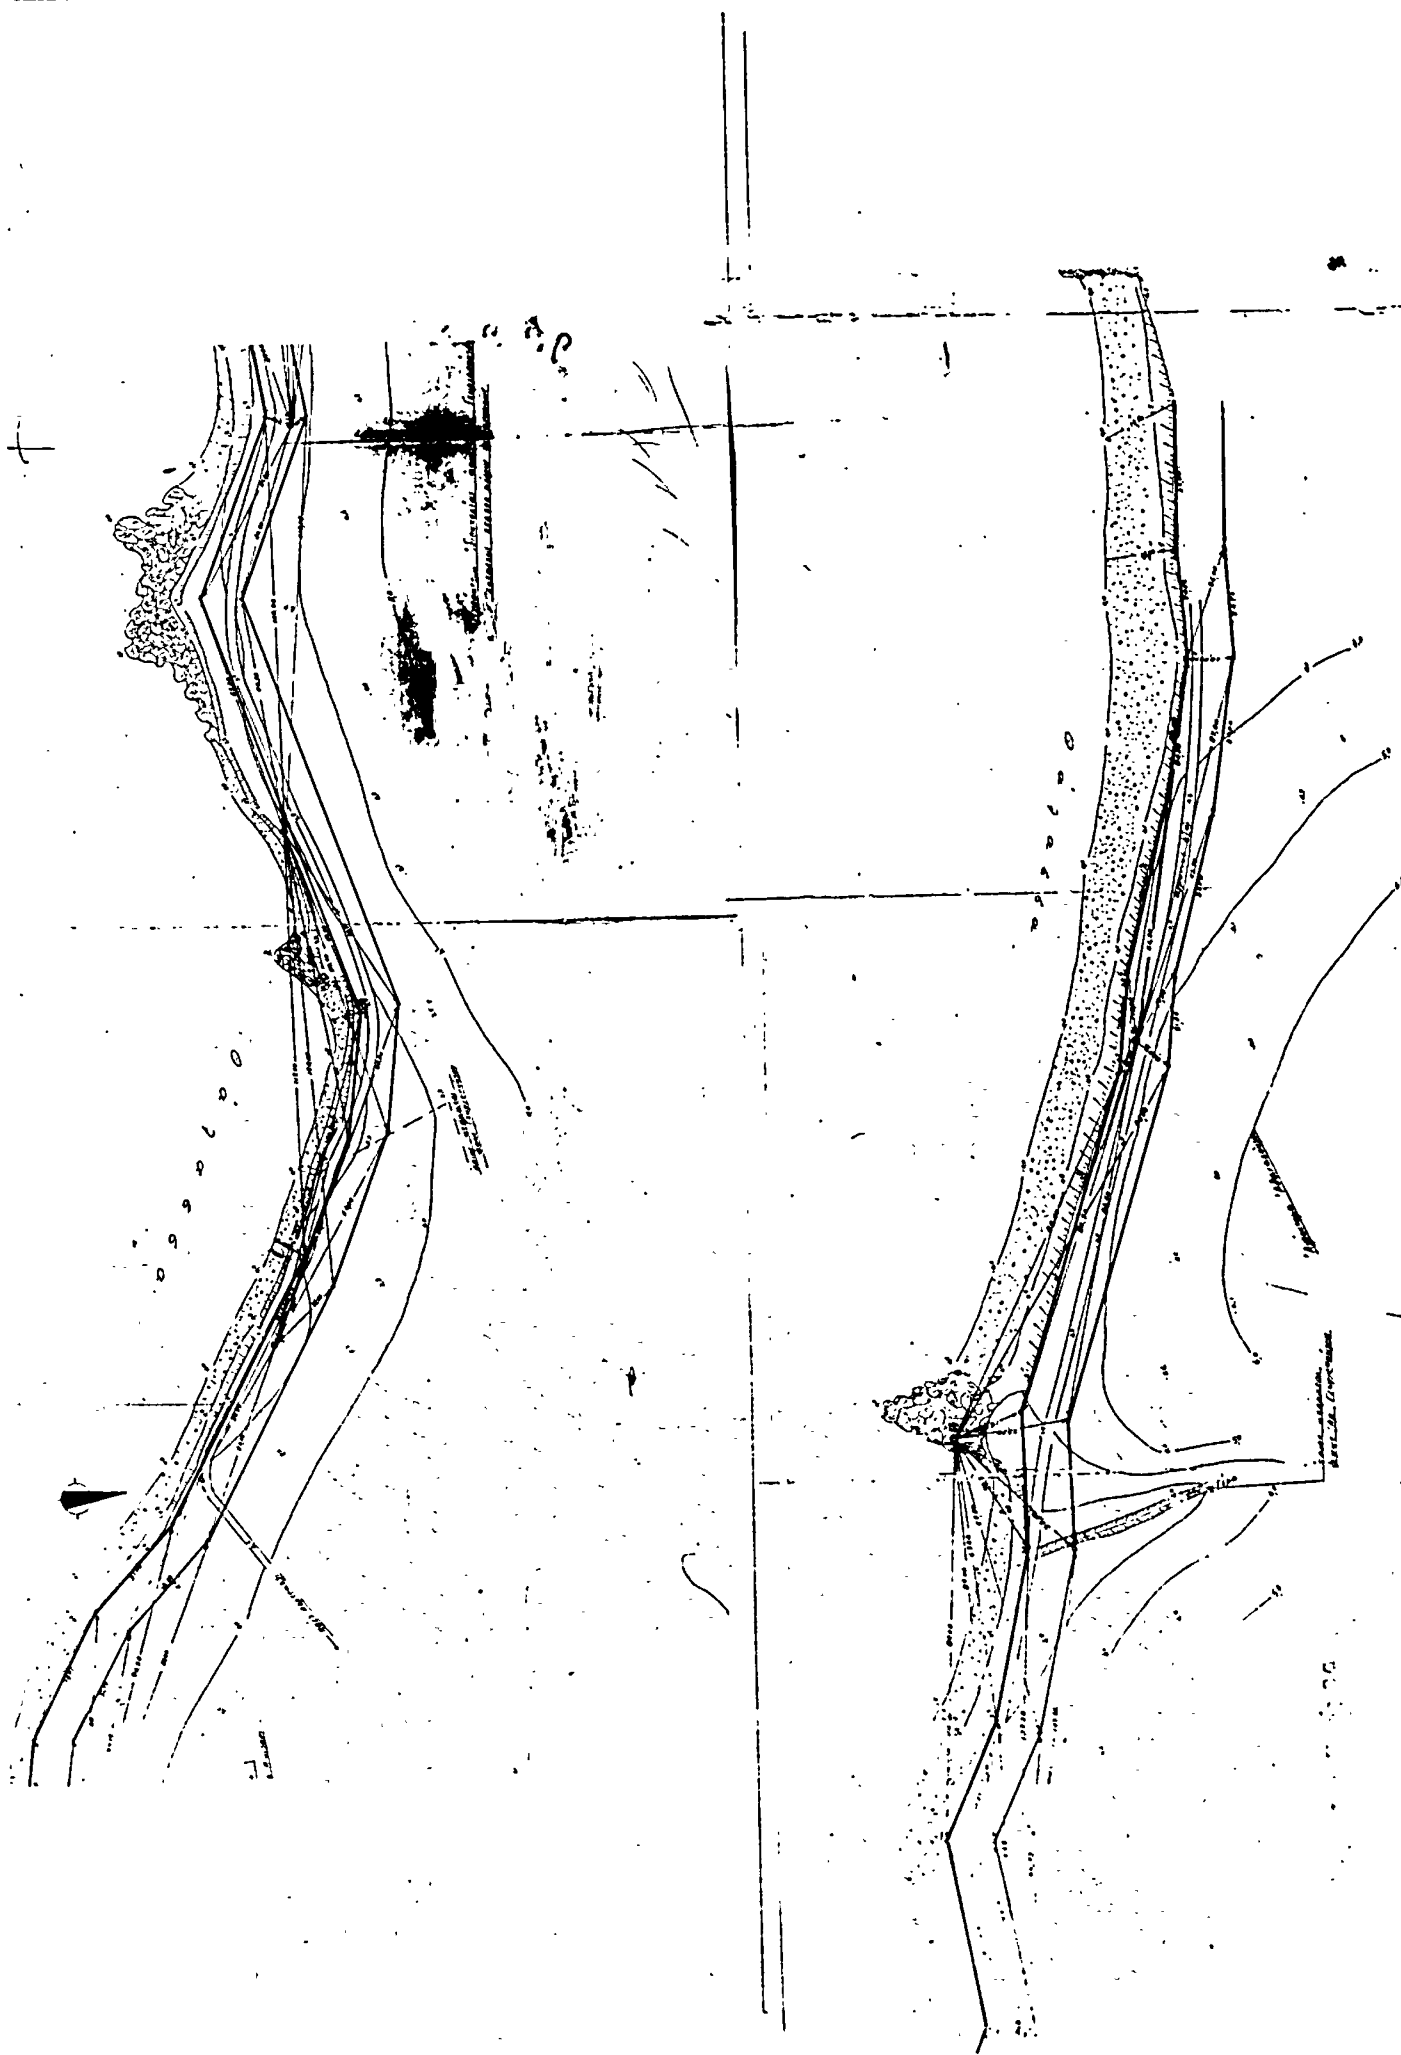

Αριθ. 1272 (2)

Κήρυξη ως αναδασωτέας έκτασης 480 στρεμ. στη θέση Γωνικά — Κουθέλες — Στόλος των Κοινοτήτων Ελαιώνος — Δροσοχωρίου του Νομού Φωκίδας.

Ο ΝΟΜΑΡΧΗΣ ΦΩΚΙΔΑΣ

Έχοντας υπόψη:

1. Τις διατάξεις της παρ. 3 του άρθρου 117 του Συντάγματος.

2. Τις διατάξεις περί διοικητικής αποκέντρωσης.

3. Τις διατάξεις του Ν. 998/79 «περί προστασίας των δασών και των δασικών εν γένει εκτάσεων της χώρας» και συγκεκριμένα: α) Του άρθρου 41 παρ. 1 και β) του άρθρου 38 παρ. 1.

4. Την 160417/1180/8.7.1980 διαταγή του Υπουργείου Γεωργίας.

5. Την 3698/10.8.1982 πρόταση του Δασαρχείου Αμφισσας «περί κήρυξης αναδασωτέας της αναφερόμενης στο θέμα έκτασης που καταστράφηκε από πυρκαϊά, αποφασίζουμε:

Κηρύσσουμε αναδασωτέα, με σκοπό τη διατήρηση του χαρακτήρα της δασικής έκτασης, τη δημόσια έκταση που καταστράφηκε από πυρκαϊά εμβαδού τετρακοσίων ογδόντα (480) στρεμμάτων και που βρίσκεται στη θέση Γωνικά — Κουθέλες — Στόλος των Κοινοτήτων Ελαιώνος — Δροσοχωρίου του Νομού Φωκίδας και προσδιορίζεται από τα στοιχεία 1, 2, 3 μέχρι 47, 48, 1, όπως φαίνεται στο συνοδευτικό διάγραμμα, το οποίο αποτελεί αναπόσπαστο μέρος της απόφασης αυτής και έχει όρια:

Ανατολικά: Δημόσια δασική έκταση.

Δυτικά: Δημόσια δασική έκταση, ιδιοκτησίες γεωργικές, δρόμος Αμφισσας—Λαμίας.

Βόρεια: Δημόσια δασική έκταση και δρόμος Αμφισσας—Λαμίας.


Η αναδάσωση θα αφεθεί να πραγματοποιηθεί φυσικά και τεχνητά.

Η απόφαση αυτή να δημοσιευθεί στην Εφημερίδα της Κυβέρνησης.


Αμφισσα, 3 Σεπτεμβρίου 1982


Ο Νομάρχης

ΝΩΝΤΑΣ ΜΠΛΑΤΣΗΣ

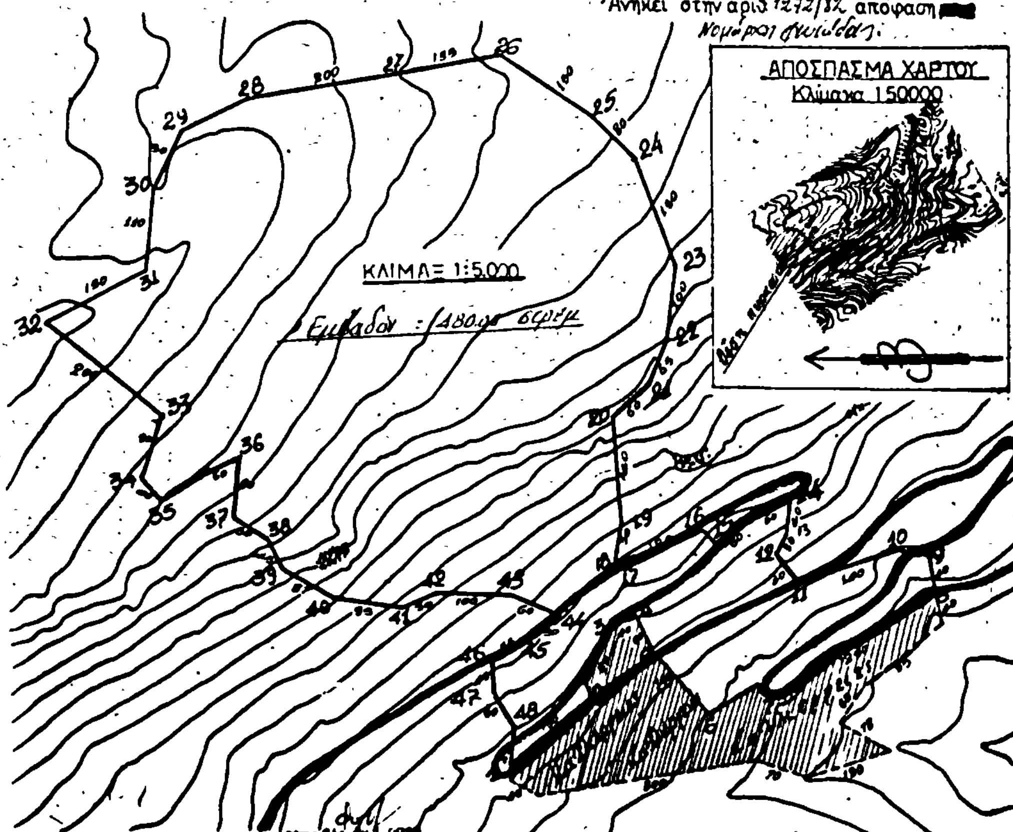



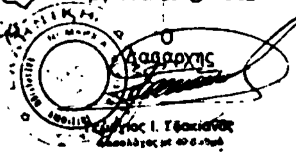

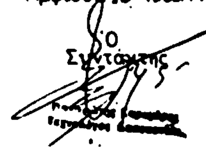

Αριθ. 14608 (3)

Τροποποίηση των 6030/14.4.78 και 16245/8.10.80 αποφάσεων περί καθορισμού αιγιαλού και παραλίας μπροστά από την ιδιοκτησία Ε. Καρυοφύλη στη θέση Μαλακώντα Βασιλικού Ευβοίας.

Ο ΝΟΜΑΡΧΗΣ ΕΥΒΟΙΑΣ

Έχοντας υπόψη:

1) Τις διατάξεις του Α.Ν. 2344/40 «περί αιγιαλού και παραλίας».

2) Την υπ' αριθ. Χ. 267/6982/7.9.1968 διαταγή του Υπουργού Οικονομικών.

3) Την υπ' αριθ. Δ. 8565/6433/68 όμοια διαταγή του Υπ. Οικονομικών, με την οποία κοινοποιήθηκε η υπ' αριθ. 66/1968 εγκύκλιος διαταγή του ίδιου Υπουργείου.

4) Τις διατάξεις του Α.Ν. 263/1968 «περί προστασίας των Δημοσίων Κτημάτων» και του άρθρου 74 του Π.Δ. 636/1977 «περί διαρθρώσεως του Υπουργείου Οικονομικών και οργανισμού των υπηρεσιών αυτού».

5) Την από 12 Ιουλίου 1982 έκθεση καθορισμού της οριογραμμής του αιγιαλού και της παραλίας, μπροστά από την ιδιοκτησία Ε. Καρυοφύλη, της κατά το ως άνω άρθρο 74 του Π.Δ. 636/1977 Επιτροπής.

6) Το από Ιούνιο 1980 τοπογραφικό διάγραμμα της περιοχής το οποίο θεωρήθηκε από τη Δ/νση Τεχν. Υπηρεσιών της Ν. Εύβοιας την 1.7.1982.

7) Την από 30.6.81 αίτηση του ανωτέρω ενδιαφερομένου.

8) Το υπ' αριθ. 187.2/472/82/31.8.1982 έγγραφο του Γενικού Επιτελείου Ναυτικού (ΓΕΝ) δια του οποίου εγκρίνεται η τροποποίηση των υπ' αριθ. 6030/14.4.78 και 16245/8.10.1980 αποφάσεών μας και εγκρίνονται τα όρια του αιγιαλού και της παραλίας όπως αυτά επανακαθορίστηκαν υπό της αρμόδιας ως άνω επιτροπής, αποφασίζουμε:

Τροποποιούμε τις υπ' αριθ. 6030/14.4.1978 και 16245/8.10.1980 αποφάσεις μας και επικυρώνουμε την από 12 Ιουλίου 1982 έκθεση της επιτροπής περί επανακαθορισμού των ορίων του αιγιαλού και της παραλίας μετά του σχετικού τοπογραφικού διαγράμματος μπροστά από την ιδιοκτησία Ε. Καρυοφύλλη στη θέση Μαλακώντα περιφ. Βασιλικού Εύβοιας, και αναθέτουμε τις πιο πέρα ενέργειες επί του θέματος στον Οικονομ. Έφορο Χαλκίδας.

Επανακαθορισμού ορίων αιγιαλού και παραλίας εις θέσιν Μαλακώντα Βασιλικού Χαλκίδος, λόγω εμφιλοχωρήσεως σφάλματος.

Εν Χαλκίδι σήμερον την 12 Ιουλίου 1982, ημέρα Δευτέρα και ώρα 13,00', οι υπογεγραμμένοι: 1) Κων/νος Σταυρόπουλος, Οικονομικός Έφορος Χαλκίδος, 2) Αντώνιος Βαρδιτσιώτης, Αναπληρωτής Διευθυντού Τεχνικών Υπηρεσιών Νομού Ευβοίας, 3) Σπυρίδων Κανιώρος, Ανθυποπλοίαρχος Λ.Σ., Υπολιμενάρχης Χαλκίδος, αποτελούντες την επιτροπήν του άρθρου 74 Π.Δ. 636/1977 καθορισμού ορίων αιγιαλού και παραλίας.

Λαβόντες υπ' όψιν:

1. Την υπ' αριθ. 30.6.1981 αίτησιν του Ελευθερίου Καρυοφύλη, δι' ης αιτείται τον καθορισμόν των ορίων του αιγιαλού και της παραλίας προ της ιδιοκτησίας του εις θέσιν Μαλακώντα Βασιλικού Χαλκίδος.

2. Το από Ιουνίου 1980 τοπογραφικόν διάγραμμα υπό κλίμακα 1:500 του Γεωργίου Δ. Πανοτοπούλου, Διπλ. Τοπογράφου Μηχανικού, ελεγχθέν και θεωρηθέν υπό της Δ/νσεως Τεχνικών Υπηρεσιών Νομού Ευβοίας την 1.7.1982.

3. Την εκ της επιτοπίας μεταβάσεως σχηματισθείσαν αντίληψιν περί του ύψους του χειμερίου κύματος και της ιδιομορφίας του εδάφους την 12.7.1982.

4. Τας διατάξεις των άρθρων 1, 2, 3, 4 και 5 του Α.Ν. 2344/1940.

5. Το υπ' αριθ. Φ. 187.2/210/81 (629) 15 Απριλίου 1981 έγγραφο ΓΕΝ, προέβημεν:


Εις τον επανακαθορισμόν των ορίων του αιγιαλού και παραλίας και παλαιού αιγιαλού εις την ως άνω περιοχήν, λόγω εμφιλοχωρήσεως σφάλματος, άτινα εσημειώσαμεν δι' ερυθράς, κιτρίνης και κυανής γραμμής επί του διαγράμματος, του αιγιαλού μεν αποτελουμένου εκ των κορυφών (8, 9, 10, 11, 12, 13, 13α, 14), της παραλίας εκ των κορυφών (8', 9', 10', 11', 12', 13', 14'), του παλαιού δε αιγιαλού εκ των κορυφών (10, 11'', 12'', 13'', 13) των οποίων η εξάρτηση έγινε δι' ορθογωνίων συντεταγμένων ως σημειούται στον σχετικό πίνακα. Στη ζώνη της παραλίας δεν υφίστανται κτίσματα.

Αφού συνετάγη η παρούσα υπογράφεται υπό της Επιτροπής

Η Επιτροπή
(υπογραφαί)

Χαλκίδα, 27 Σεπτεμβρίου 1982

Ο Νομάρχης
ΕΥΓ. ΚΟΝΤΟΜΑΡΗΣ

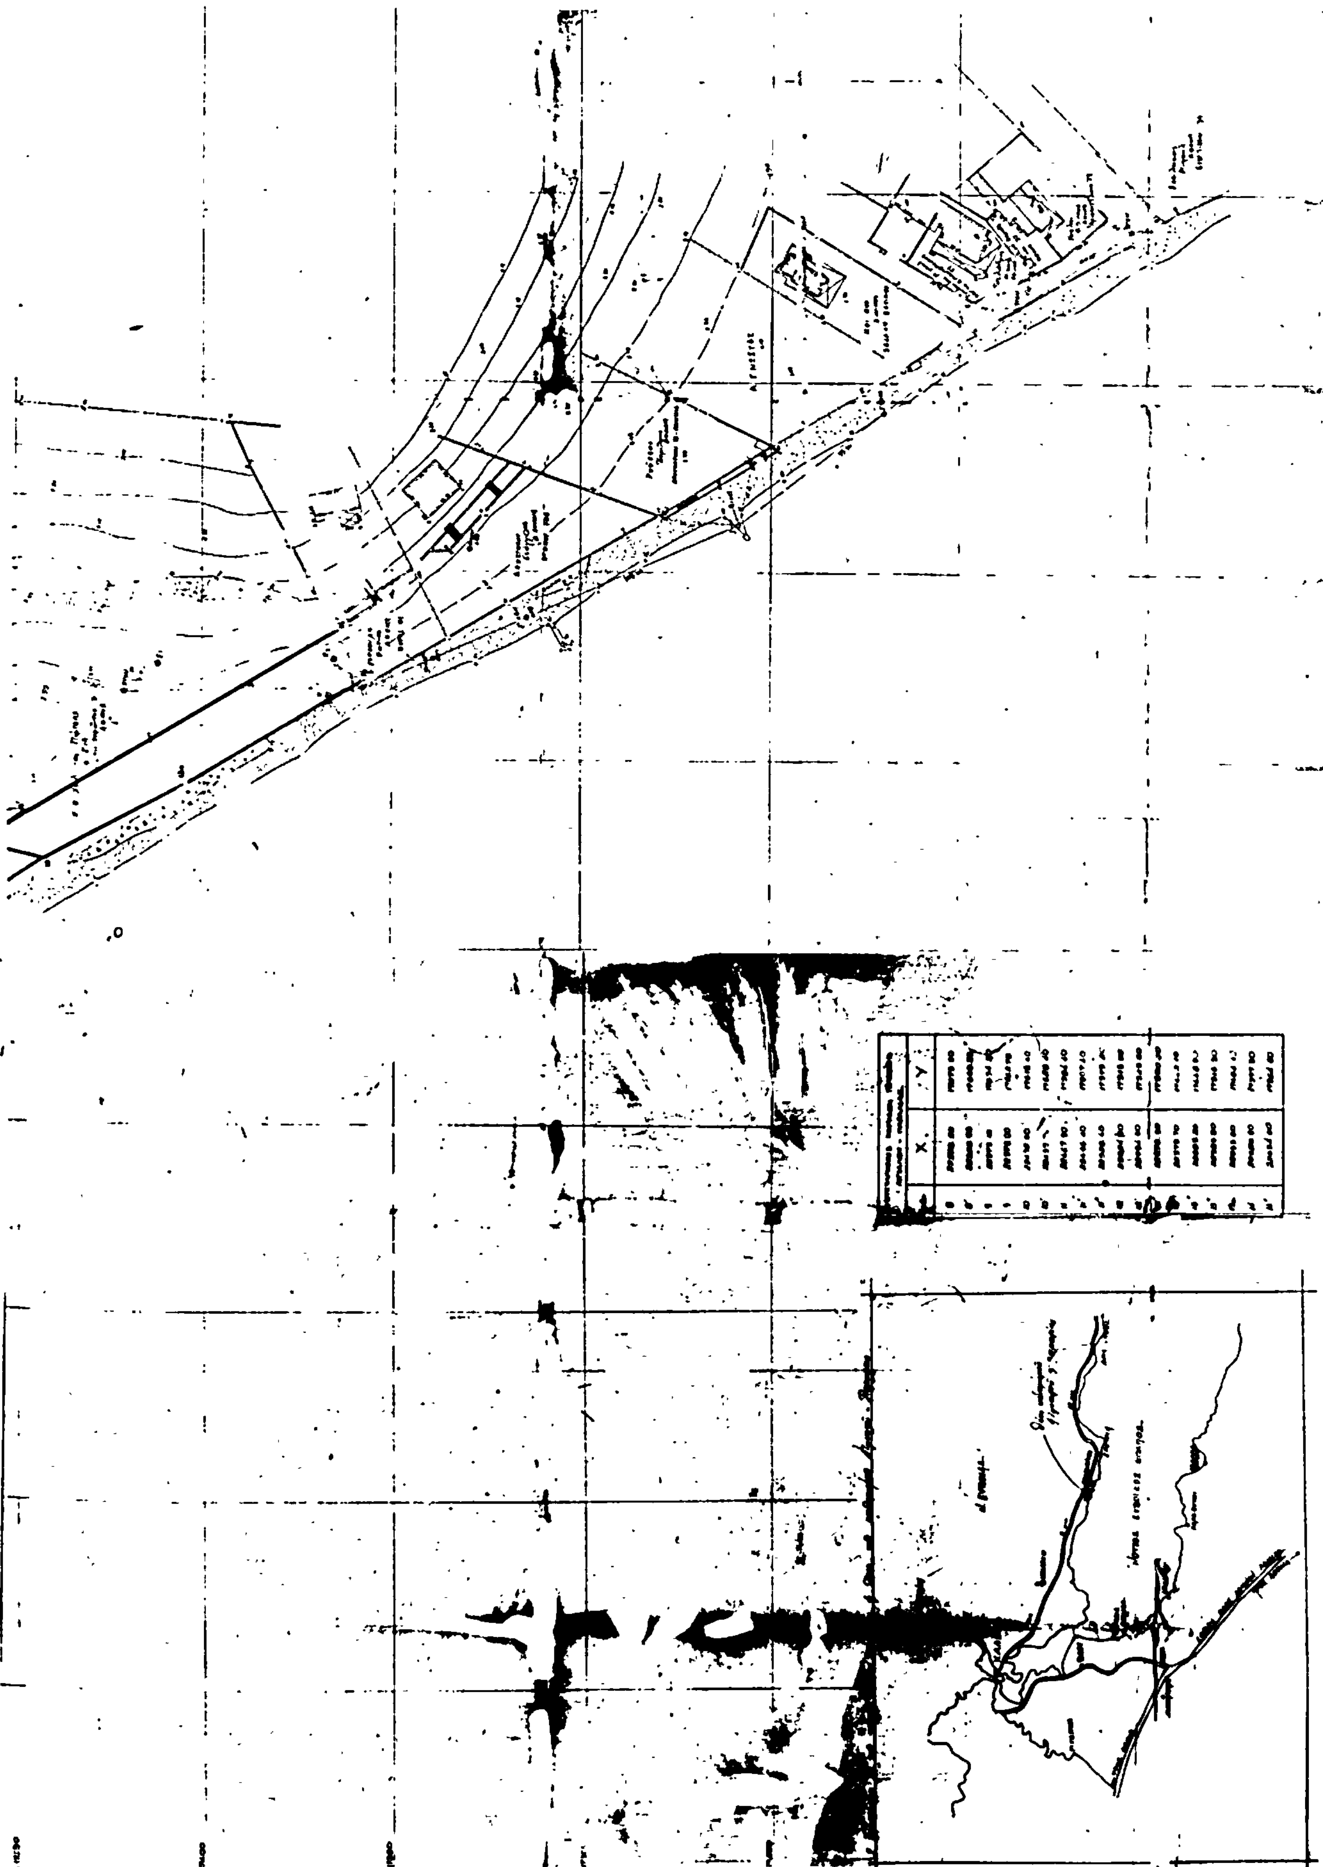

Αριθ. 2765 (4)

Κήρυξη ως αναδασωτέας εκτάσεως 118 στρεμμάτων στη θέση Τίμιος Σταυρός της Κοινότητας Βάθης Κισσάμου του Νομού Χανίων.

Ο ΝΟΜΑΡΧΗΣ ΧΑΝΙΩΝ

Έχοντας υπόψη:

1. Τις περί διοικητικής αποκεντρώσεως διατάξεις.

2. Τις διατάξεις του άρθρου 117 παρ. 3 του Συντάγματος των Ελλήνων.

3. Τις διατάξεις του Ν. 998/1979 «περί προστασίας των δασών και δασικών εν γένει εκτάσεων της Χώρας» και συγκεκριμένα: α) Του άρθρου 41 παρ. 1, β) του άρθρου 38 παρ. 1 και γ) του άρθρου 34 παρ. 4.

4. Τις διαταγές του Υπουργείου Γεωργίας: α) 160417/1180/8.7.80 και β) 182447/3049/24.9.80.

5. Τη 2676/8.11.1982 πρόταση της Δ/νσεως περί κηρύξεως αναδασωτέας της αναφερόμενης στο θέμα εκτάσεως.

6. Τη γνωμοδότηση του Νομαρχιακού Συμβουλίου Δασών, αποφασίζουμε:

Κηρύσσουμε αναδασωτέα, με σκοπό τη διατήρηση του δασικού χαρακτήρα της καείσης εκτάσεως, την αποκατάσταση με φυσική αναγέννηση της δασικής βλαστήσεως και τον αποκλεισμό της διαθέσεως αυτής για άλλο προορισμό, την καείσα δασική έκταση εμβαδού εκατόν δέκα οκτώ (118) στρ. που βρίσκεται στη θέση Τίμιος Σταυρός της Κοινότητας Βάθης Κισσάμου και προσδιορίζεται από τα στοιχεία Α, Β, Γ, Δ, Ε, Ζ, Η, Α, όπως φαίνονται στο συνημμένο διάγραμμα, το οποίο αποτελεί αναπόσπαστο μέρος της αποφάσεως αυτής και έχει όρια:

Ανατολικά: Με τις θέσεις Αλωνάκι και Κεφαλάκι.
Δυτικά: Με τον επαρχιακό δρόμο Βάθης—Τζιτζιφιάς.
Βόρεια: Με το Λιμπιδιανό Ρυάκι.
Νότια: Με τη θέση Αλωνάκι.

Η απόφαση αυτή να δημοσιευθεί στην Εφημερίδα της Κυβερνήσεως.


Χανιά, 15 Νοεμβρίου 1982


Ο Νομάρχης
ΜΑΝΩΛΗΣ ΛΟΥΚΑΚΗΣ


ΤΟΠΟΓΡΑΦΙΚΟ ΔΙΑΓΡΑΜΜΑ

Καείσης δασικής εκτάσεως στη θέση «Τίμιος Σταυρός» Κοινότητος Βάθης Κισάμου Νομού Χανίων.
Ανήκει στην [illegible] απόφαση του Νομάρχου Χανίων.
Η οριογραμμή της αναδασωτέας εκτάσεως ορίζεται με τα στοιχεία Α,Β,Γ,Δ,Ε,Ζ,Η,Α έχει εμβαδόν 118 στρ.
Σταθερό σημείο εξαρτήσεως το τριγωνομετρικό με υψόμ. 996 μ.

ΚΛΙΜΑΚΑ 1:5000

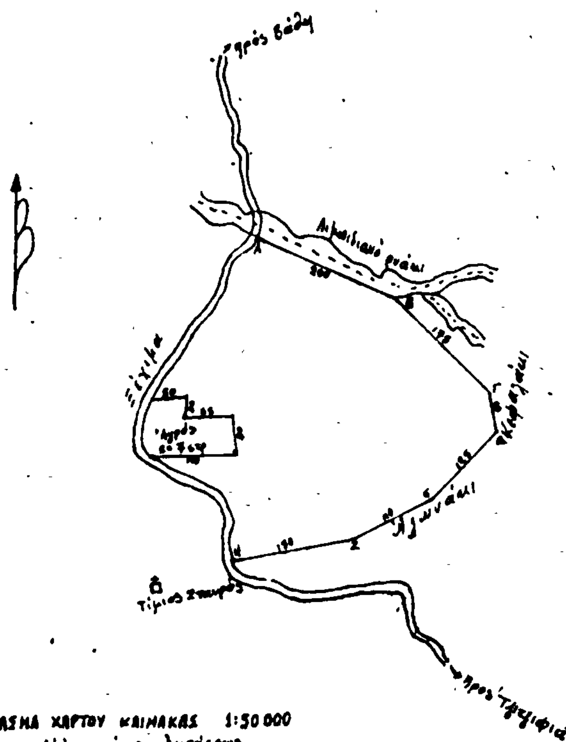

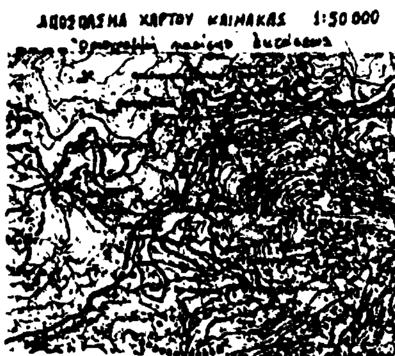

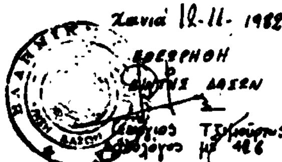

Ο Συντάξας

ΑΠΟ ΤΟ ΕΘΝΙΚΟ ΤΥΠΟΓΡΑΦΕΙΟ